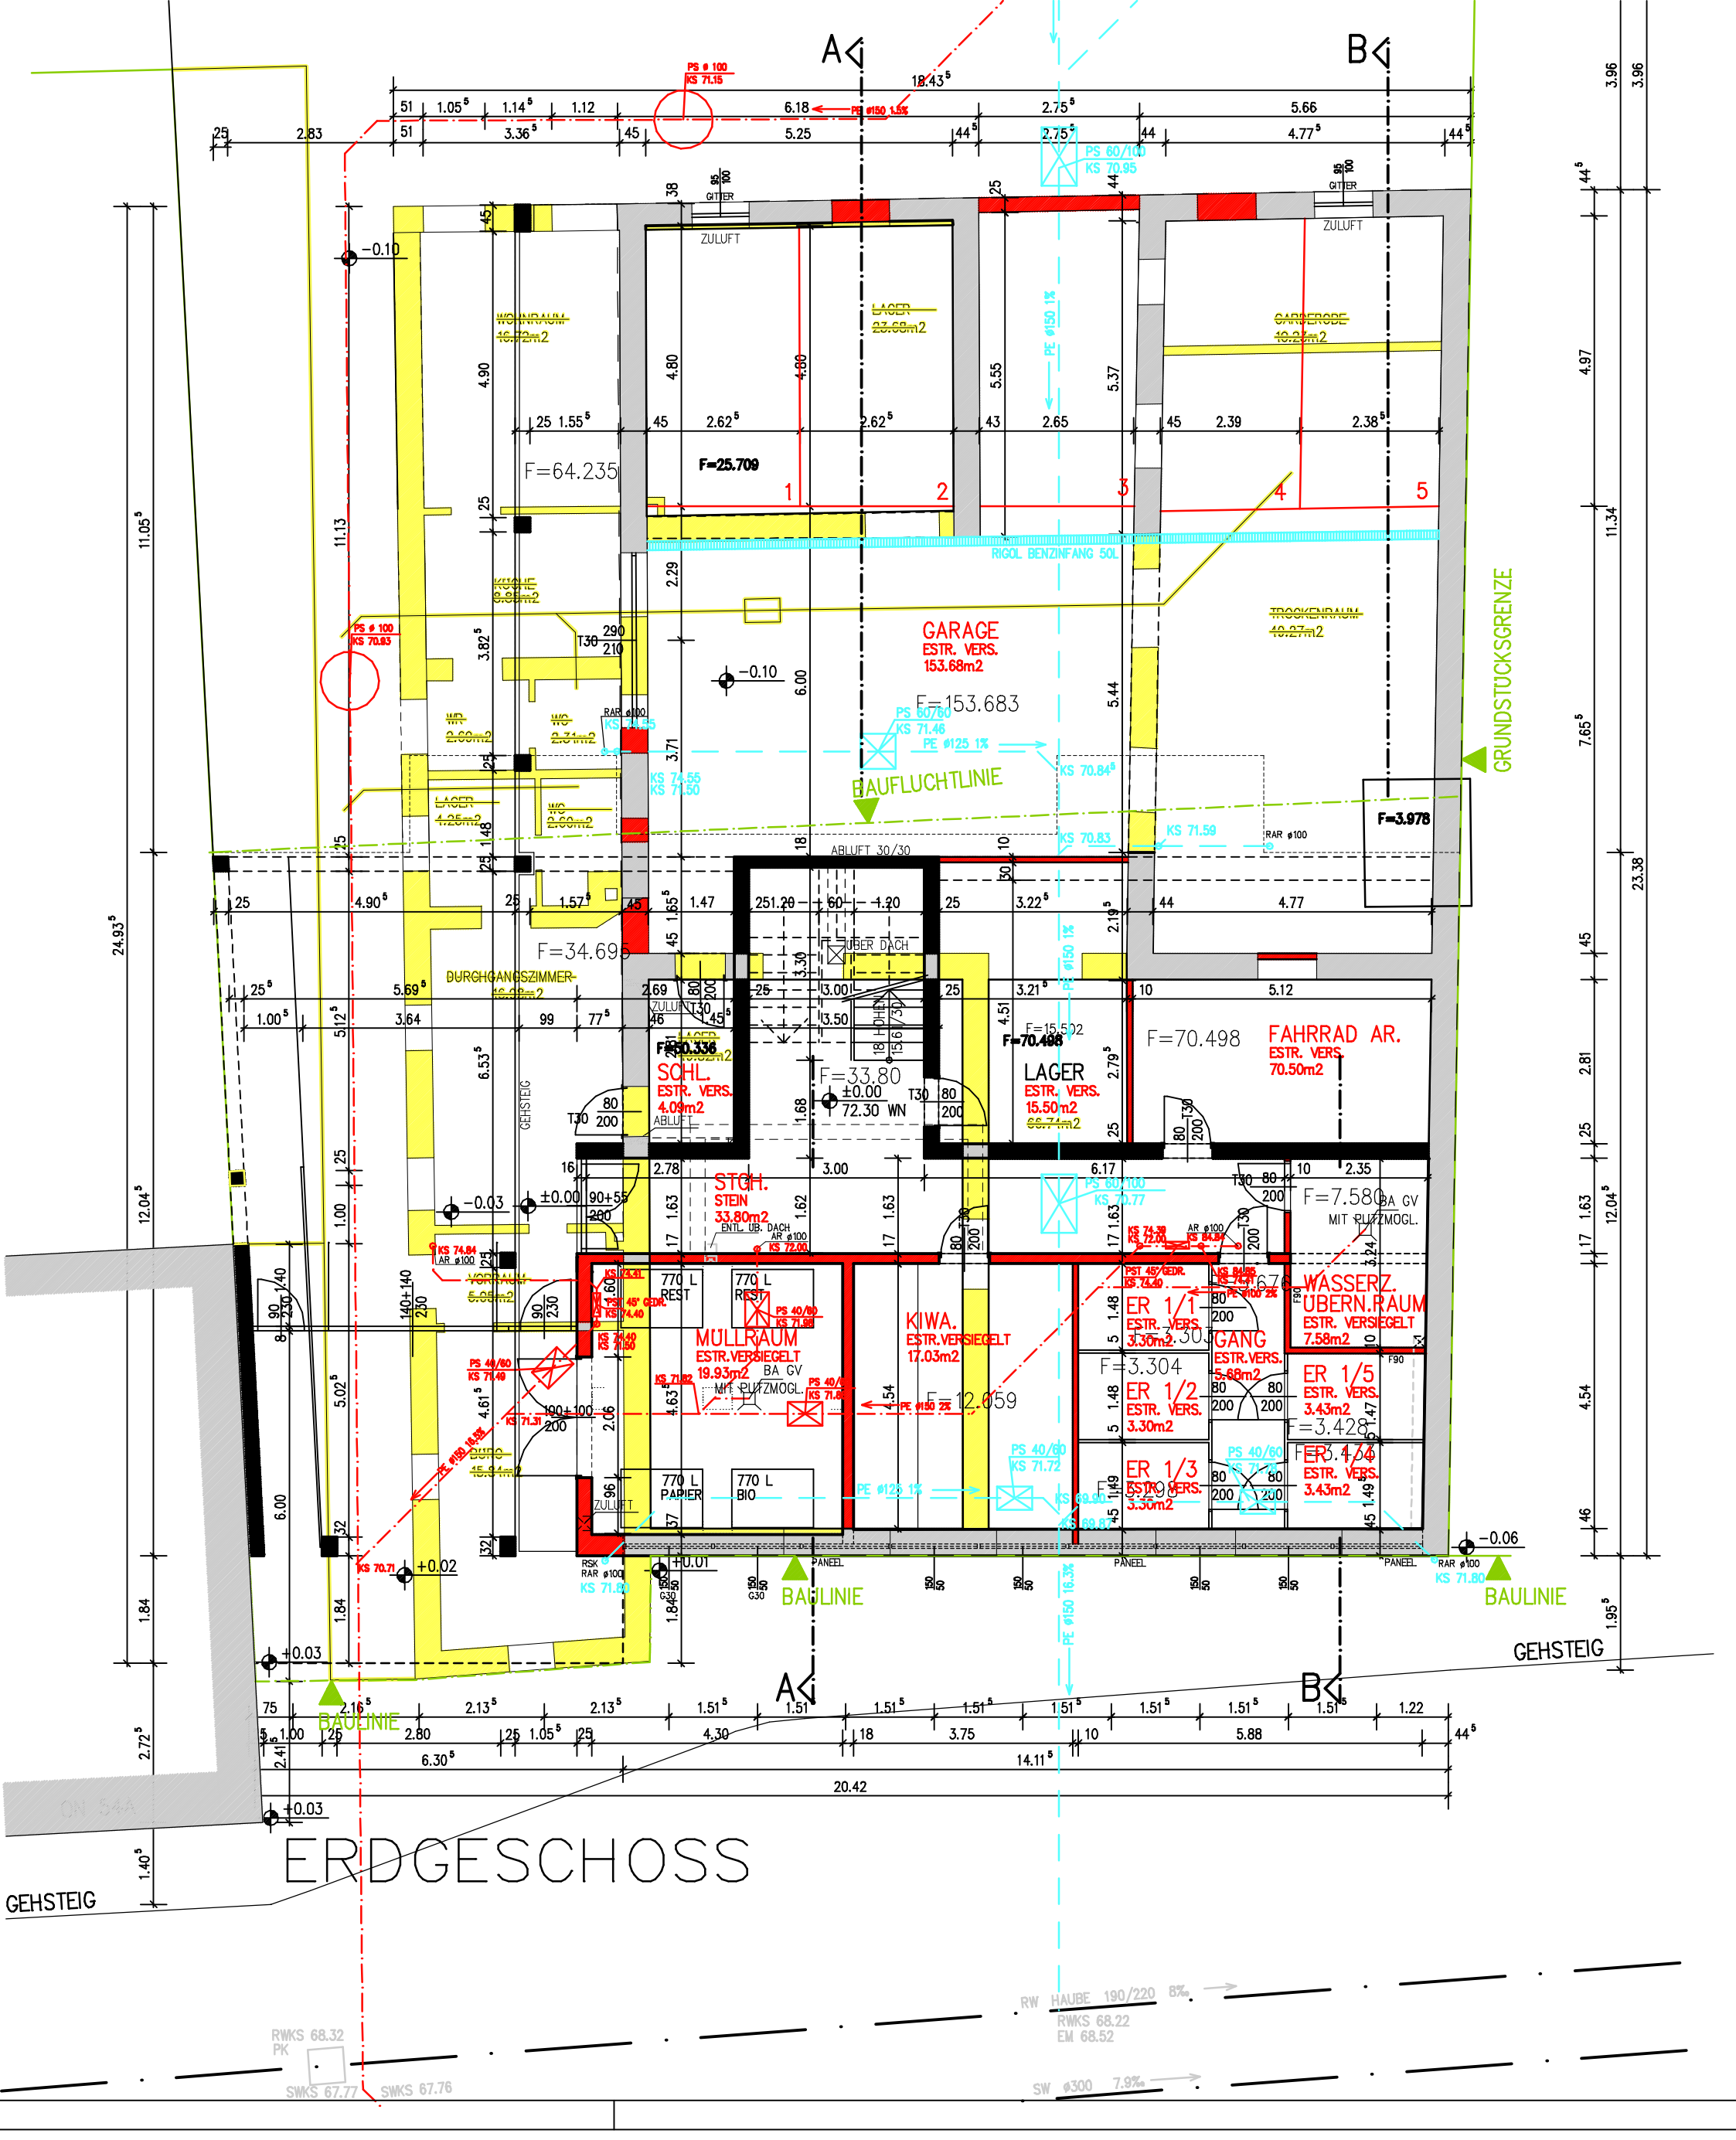
ERDGESCHOSS
GARAGE
ESTR. VERS.
153.68m2
F=153.683
F=64.235
F=25.709
F=34.695
F=3.978
F=70.498
FAHRRAD AR.
ESTR. VERS.
70.50m2
LAGER
ESTR. VERS.
15.50m2
SCHL.
ESTR. VERS.
4.09m2
STGH.
STEIN
33.80m2
MÜLLRAUM
ESTR.VERSIEGELT
19.93m2
KIWA.
ESTR.VERSIEGELT
17.03m2
WASSERZ.
UBERN.RAUM
ESTR. VERSIEGELT
7.58m2
ER 1/1
ESTR. VERS.
3.30m2
ER 1/2
ESTR. VERS.
3.30m2
ER 1/3
ESTR. VERS.
3.30m2
ER 1/5
ESTR. VERS.
3.43m2
GANG
ESTR.VERS.
5.68m2
DURCHGANGSZIMMER
770 L REST
770 L PAPIER
770 L BIO
BAUFLUCHTLINIE
BAULINIE
GRUNDSTUCKSGRENZE
GEHSTEIG
ZULUFT
ABLUFT
ABLUFT 30/30
RIGOL BENZINFANG 50L
PANEEL
RW HAUBE 190/220 8‰
RWKS 68.22
EM 68.52
RWKS 68.32
PK
SWKS 67.77
SWKS 67.76
SW ø300 7.9‰