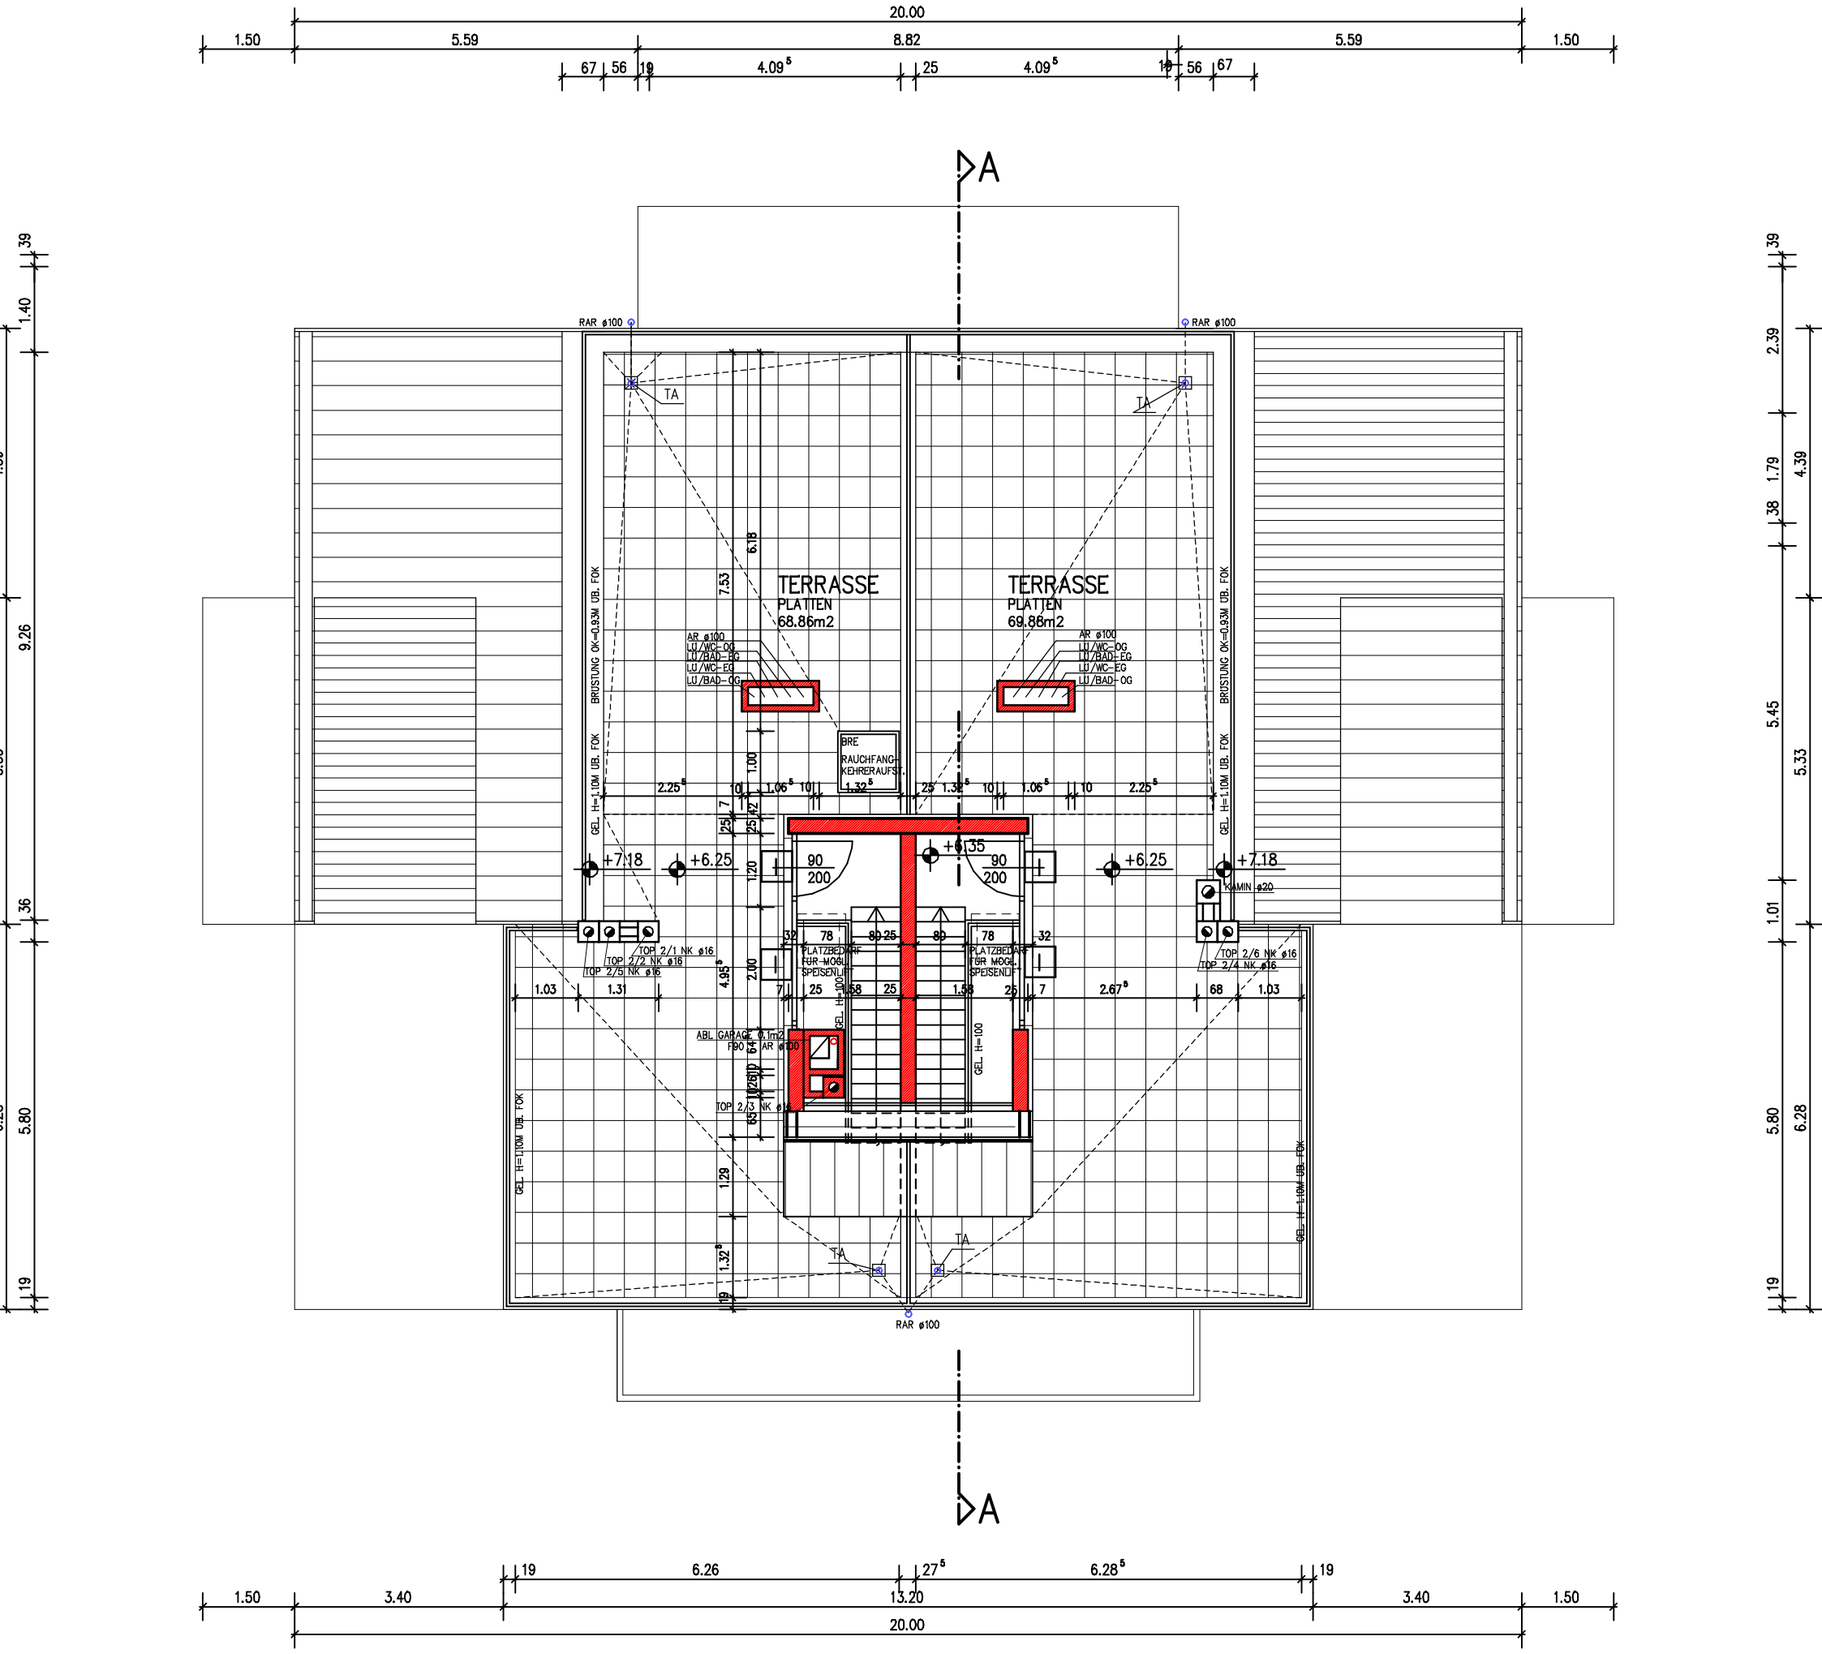

TERRASSENGESCHOSS